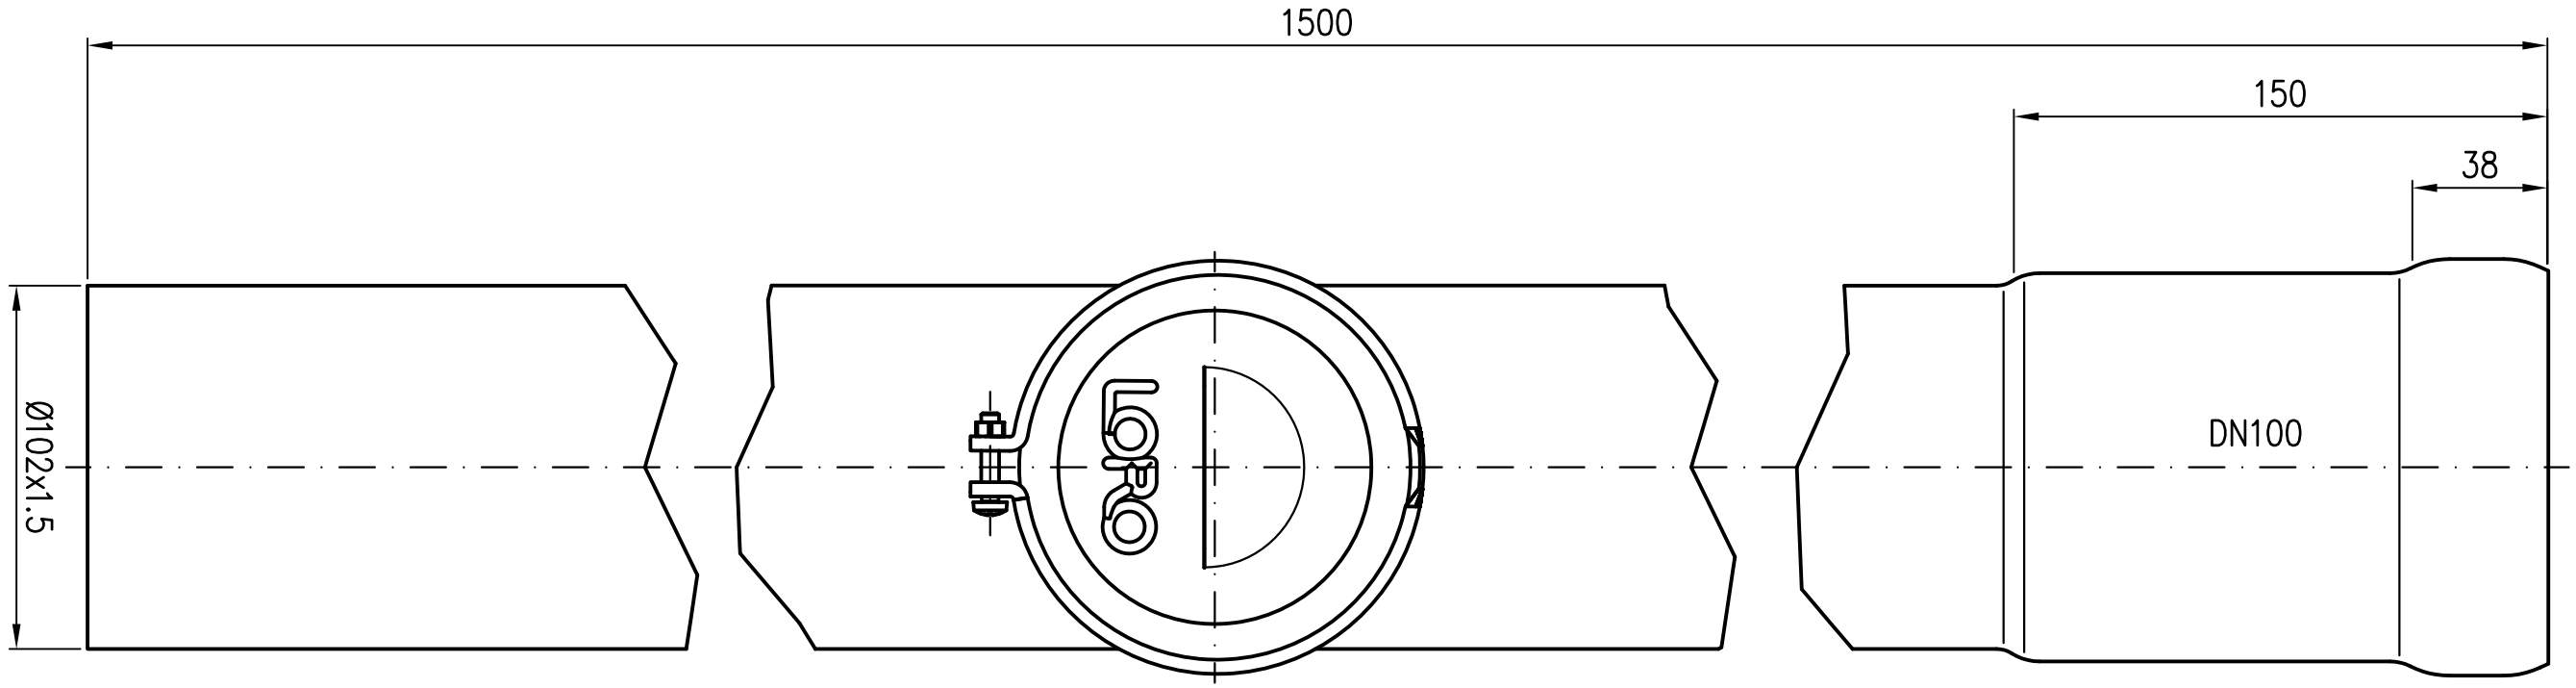

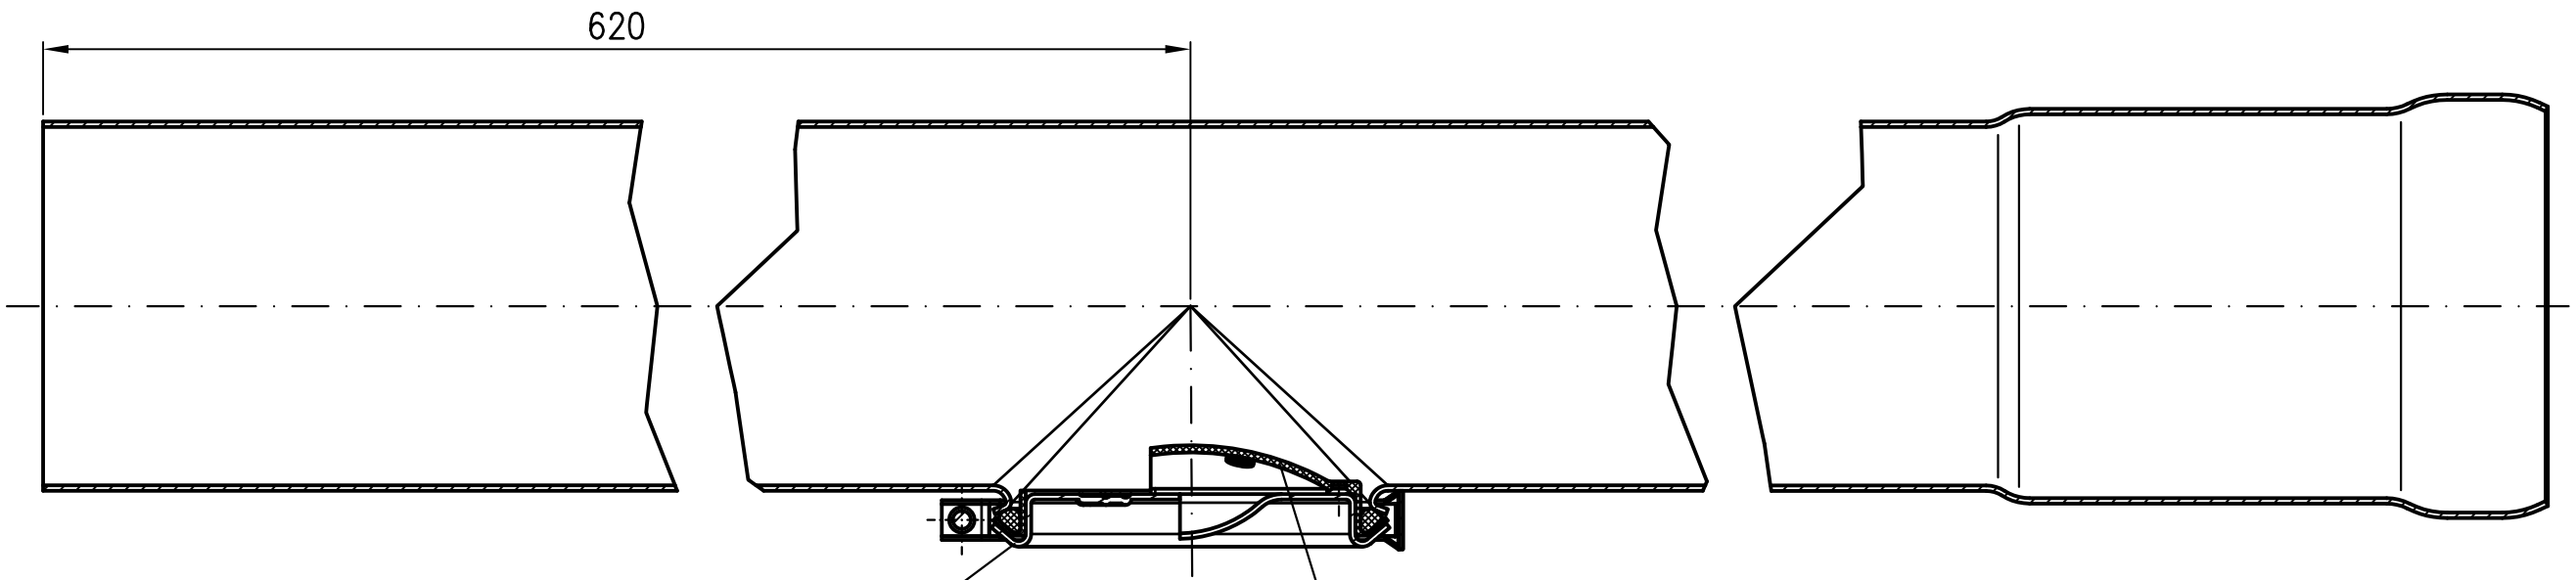

Reinigungsdeckel DN100 mit Schelle und Rollring
EDV–Art.Nr. 55891.100X

Wasserabweiser
EDV–Art.Nr. 55894.100X

Werkstoff: E195 EN10305 feuerverzinkt und innen beschichtet

Index	Änderung	Tag	Name

Maßstab 1:2	Zul.Abw. DIN EN1123–2	Benennung: Regenstandrohr DN100
		Zeichnungs Nr.: 55153.100X
2017 / Tag / Name		1500mm lang mit runder Reinigungsöffnung und Überlauf
Gez. 21.02. Koeh		Ersatz für:
Gepr.		EDV–Art.Nr. 55153.100X
Norm.		ersetzt durch:
		55153.100X.DWG
LORO®		Bauvorhaben

Diese Zeichnung ist urheberrechtlich geschützt und bleibt unser Eigentum. Sie darf weder ganz noch teilweise verfielfältigt und nicht an Dritte weitergegeben werden.